


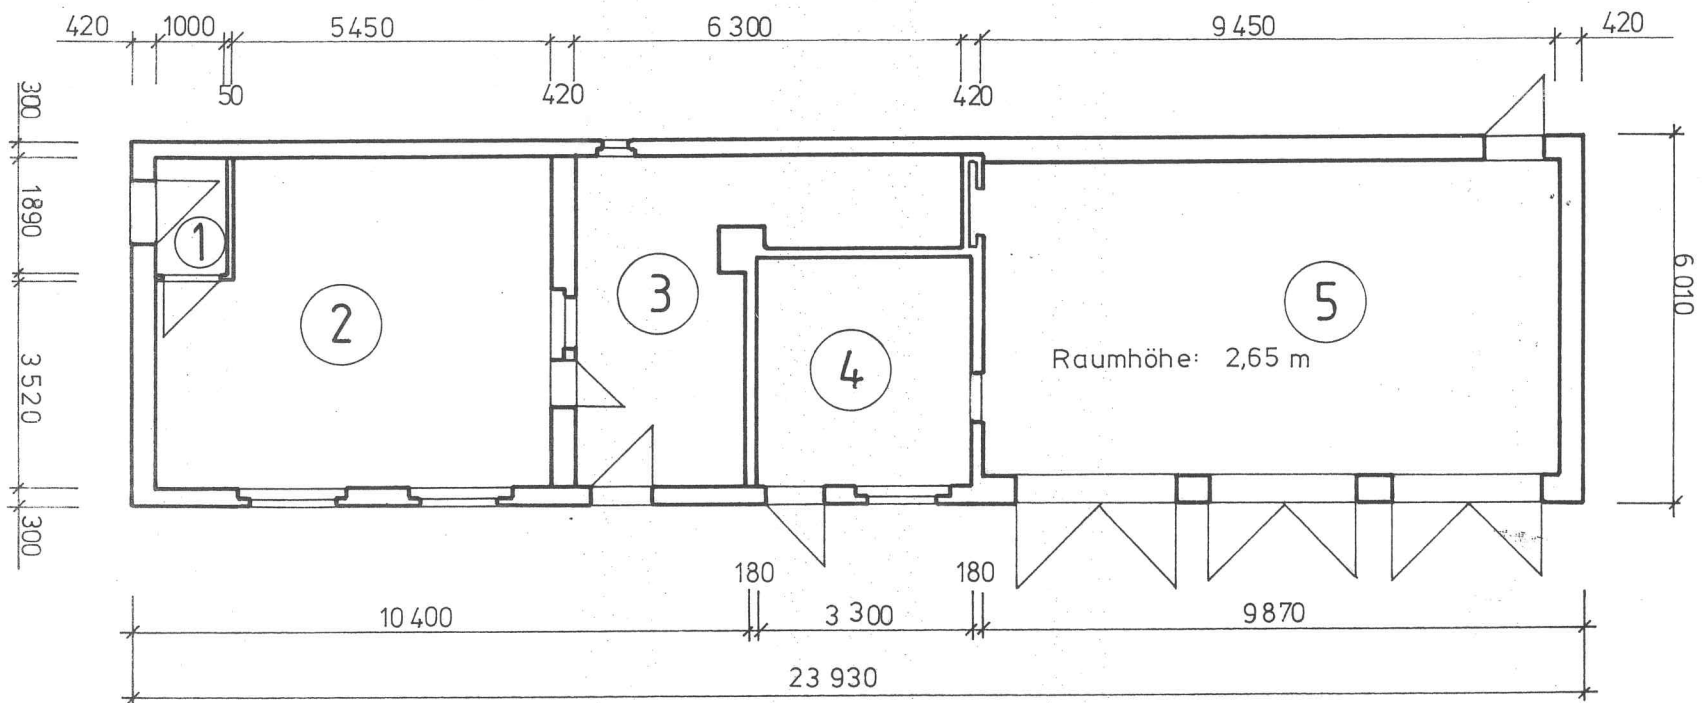

- ① Flur
- ② Kaffeestube
- ③ Küche
- ④ Aufenthaltsraum
- ⑤ Tischtennisraum

Kinder -

Freizeitzentrum

Grundriß
M 1:125