



Legende




Einbau offenporiger Asphalt, Fläche = 8050 m²

Grundlage: Lärmkarte nach § 47 c BImSchG

**Lärmaktionsplanung Stadt Anklam
gemäß EG-Umgebungslärm-
richtlinie 2002/49/EG
Maßnahmenplan - Kurzfristig
Einbau offenporiger Asphalt**

Aufgestellt: Anklam, den 25.06.2008

Maßstab:	1 : 2000	Blatt-Nr. 08
----------	----------	--------------

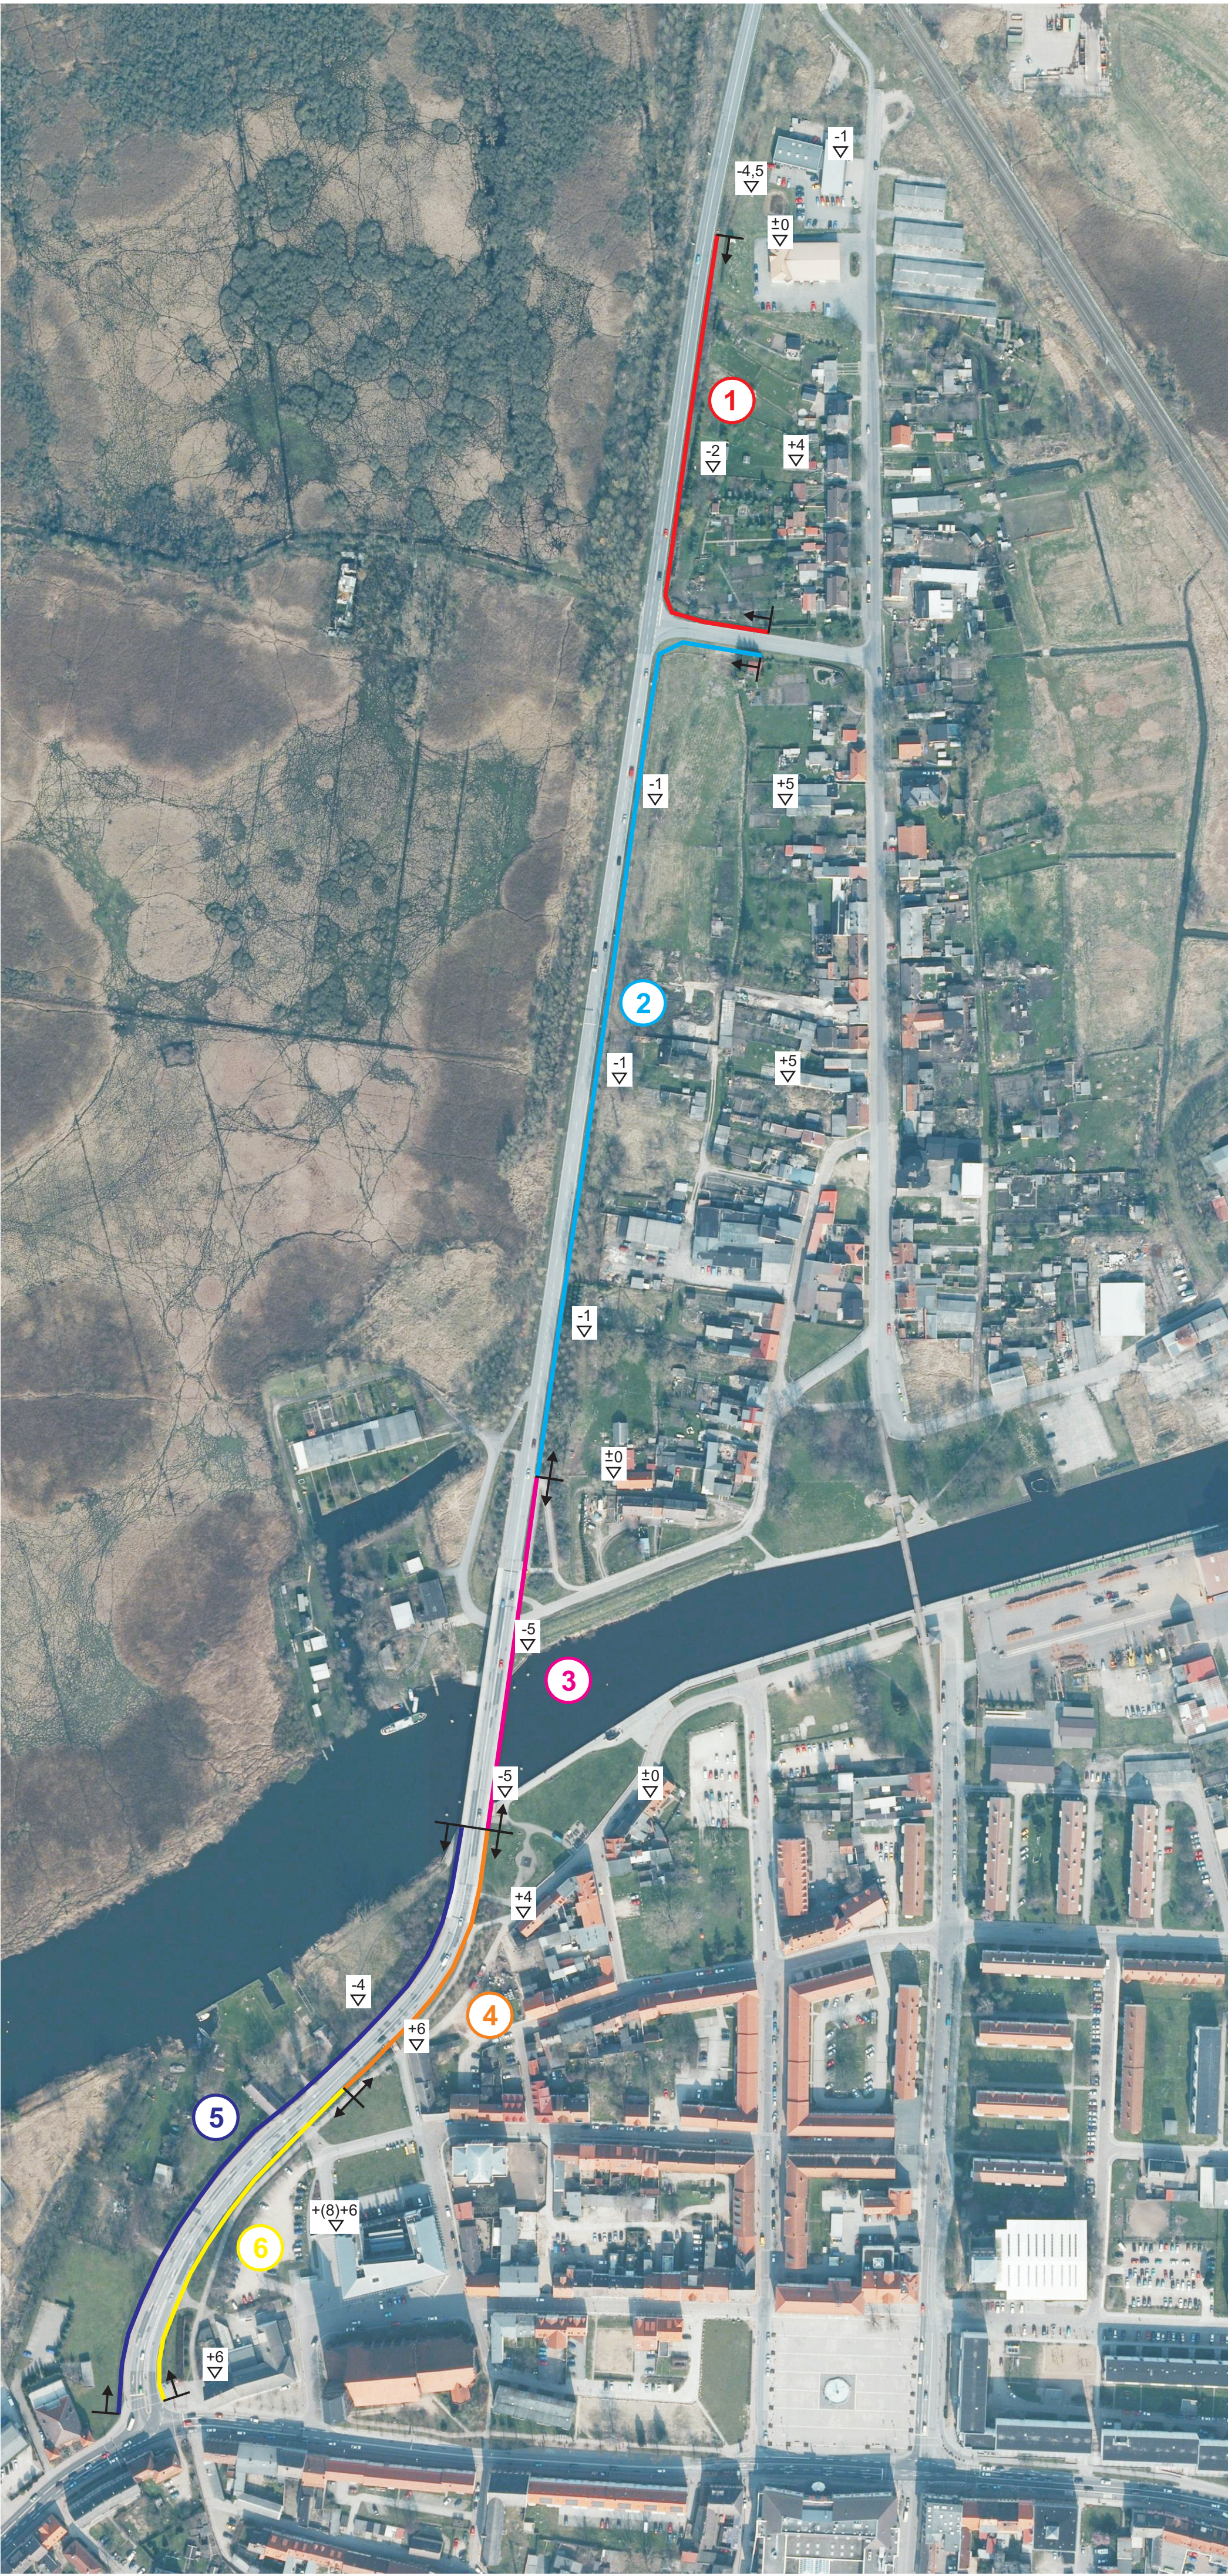

Legende

Wandabschnitt:

- 1 H = 2,50 m, Δ = -10 dB(A), L = 217,02 m
- 2 H = 3,00 m, Δ = -10 dB(A), L = 422,94 m
- 3 H = 1,25 m, Δ = -8 dB(A), L = 160,22 m
- 4 H = 3,00 m, Δ = -8 dB(A), L = 137,94 m
- 5 H = 2,00 m, Δ = -8 dB(A), L = 316,72 m
- 6 Hsoll = 3,50 m, Δ = -10 dB(A), L = 169,16 m

H... Höhe der Lärmschutzwand über Verkehrsfläche

Δ Pegelminderung durch Lärmschutzwand

L... Länge des Wandabschnittes

∇ Höhe des Immissionsortes über OK Straße

DIPL.-ING.
MICHAEL
KÜHN

INGENIEURBÜRO

Freianlagen Bauleitplanung
Tiefbau Verkehrsbau, -planung

Frauenstrasse 20
17389 Anklam

Telefon und Fax
03971 / 8 30 2-0/23

Grundlage: Lärmkarte nach § 47 c BImSchG

Lärmaktionsplanung Stadt Anklam
gemäß EG-Umgebungs-lärm-
richtlinie 2002/49/EG
Maßnahmenplan - Langfristig
Lärmschutzwand

Aufgestellt: Anklam, den 25.06.2008

Maßstab: 1 : 2000 Blatt-Nr. 09